



1-1・仮設簡易陰圧ブース 仮設設置 区域図

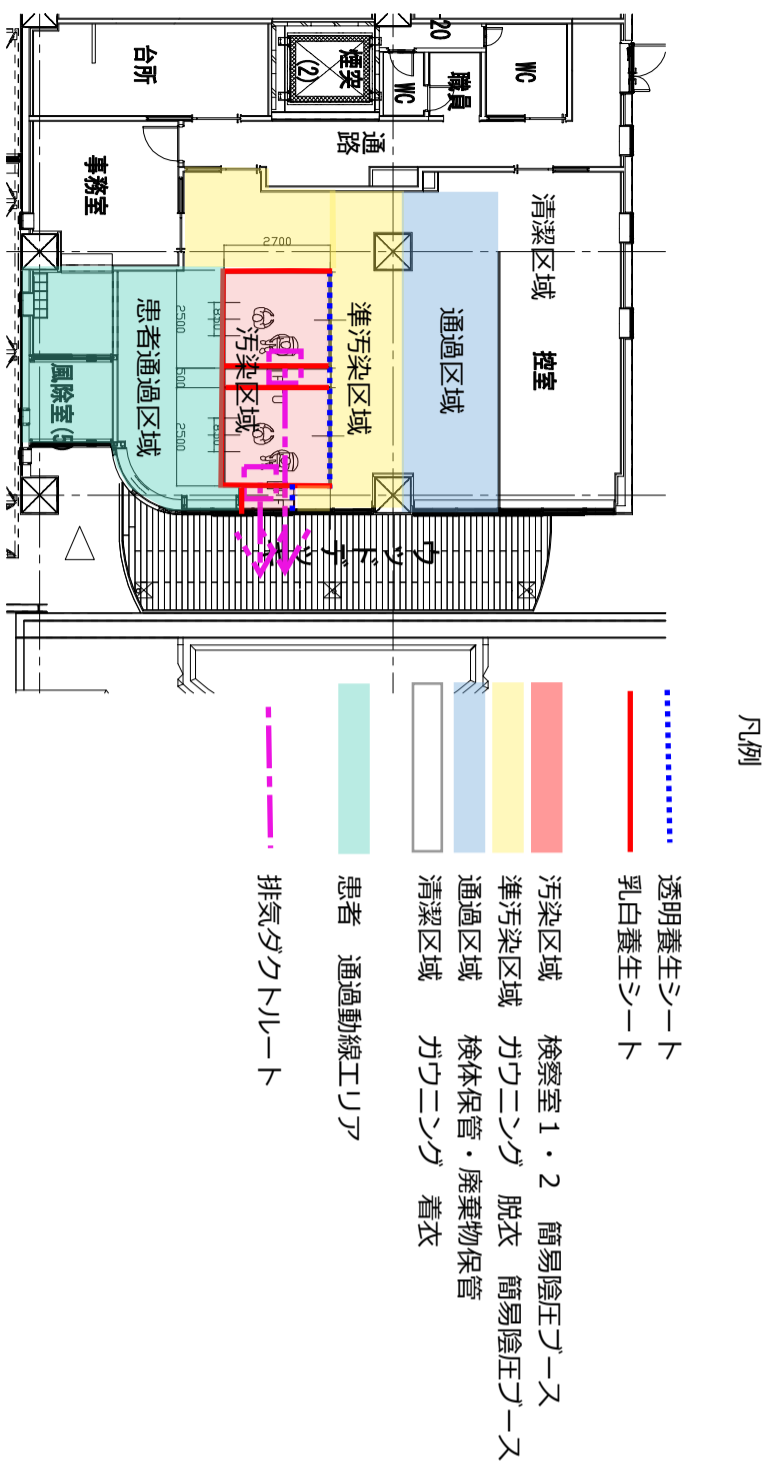

2-1・仮設 陰圧機 (HEPAフィルター付き集塵機) 仮設設置 区域図

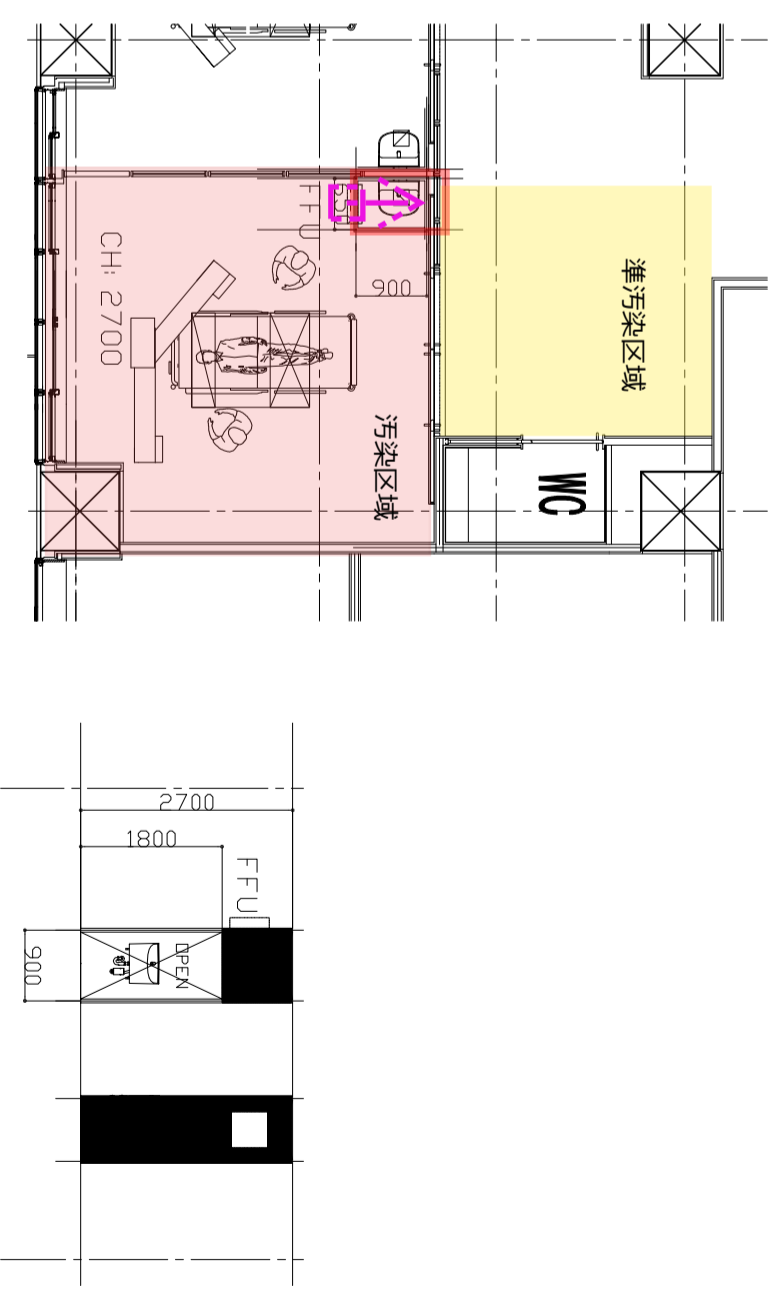

1-2・仮設簡易陰圧ブース (設置写真)



患者通過区域：患者入り口



準汚染区域：スタッフ入り口

2-2・仮設 陰圧機 (HEPAフィルター付き集塵機) (設置写真)



設置：側面



設置：正面